


Dichiarazione protocollo n. _____ del _____
 Planimetria di u.i.u. in Comune di Ventimiglia Di Sicilia
 Via Dell' Orto _____ civ. SNC

Identificativi Catastali:
 Sezione:
 Foglio: 14
 Particella: 1585
 Subalterno: 3

Compilata da:
 Corsale Rita
 Iscritto all'albo:
 Architetti
 Prov. Palermo N. 3216

Scheda n. 1 Scala 1:200

P.LLA 1585

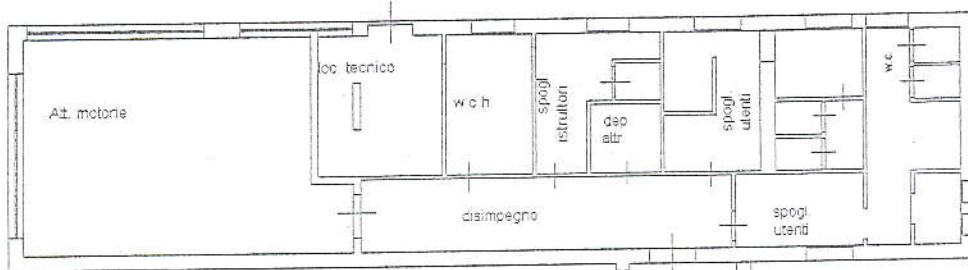

Paestra
 att. motore

disimpegno

segr. infermeria

h. 7.00

P.LLA 1585

P.LLA 1585

at
 riscaldamento

Paestra
 att. motore

P.LLA 1585



PIANTA PIANO TERRA

Comune di Ventimiglia di Sicilia Prot. n. 1491 del 07-03-2019