Agenzia delle Entrate

CATASTO FABBRICATI

Ufficio provinciale di Palermo

Planimetria	
Scheda n. 1	Scala 1: 200

Dichiarazione protocollo n.	del
Comune di Ventimiglia Di Sicilia	
Via Molini	civ. SNC

Identificativi Catastali:	
Sezione:	
Foglio: 14	
Particella: 1598	
Subalterno: 1	

Compilata da:	
Bondi' Salvatore	
Iscritto all'albo:	
Geometri	
Prov. Palermo	N. 4455

PIANTA PIANO TERRA

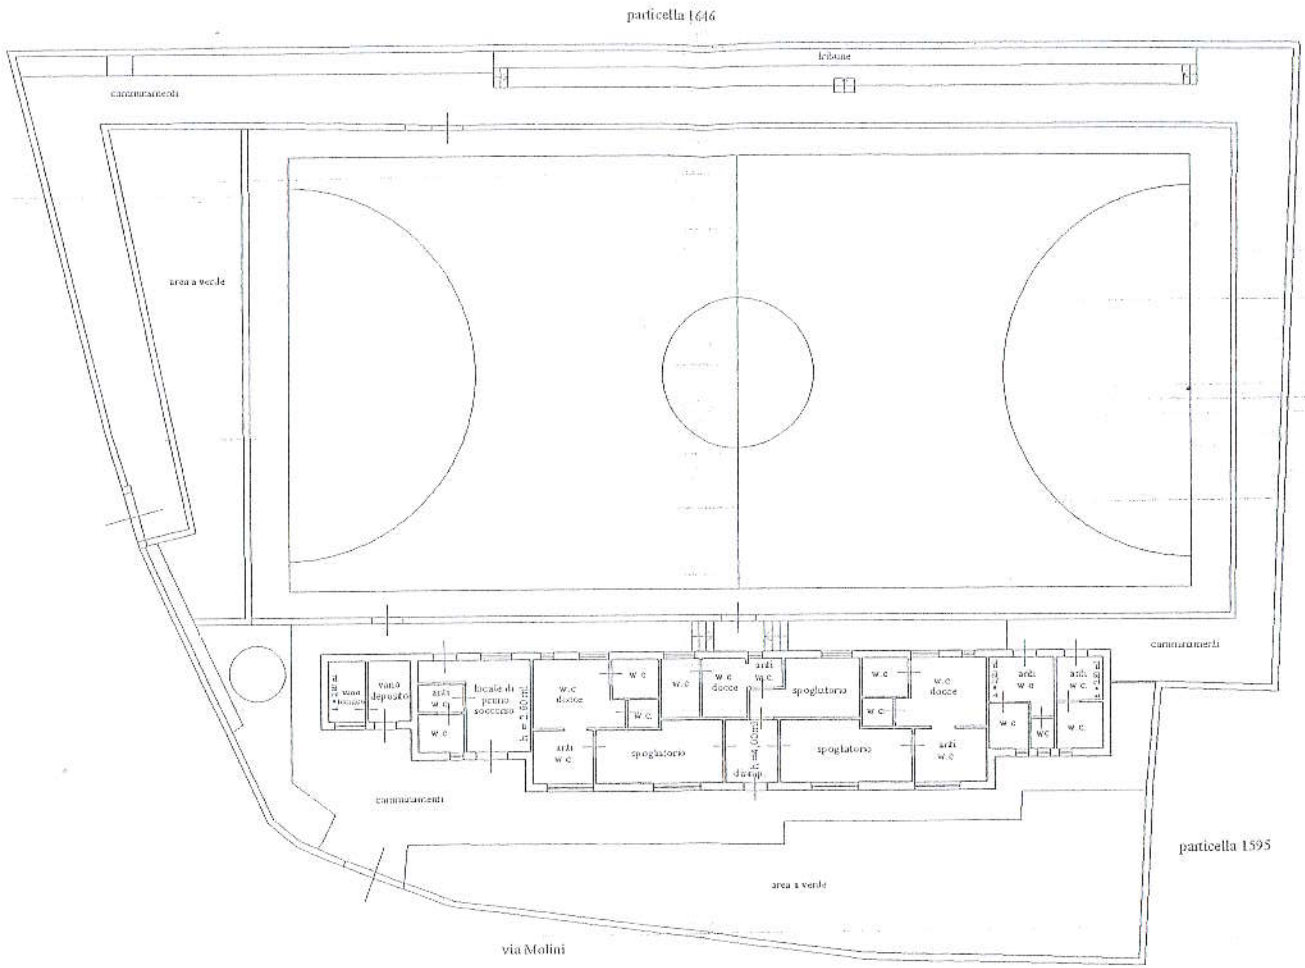

PIANTA PIANO S1

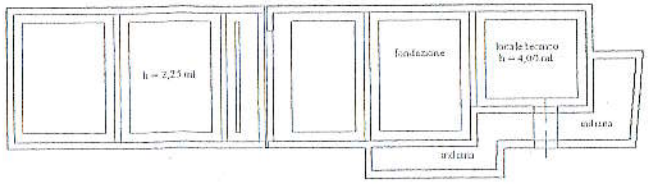

orientamento

Nord

COLLEGIO DEI GEOMETRI
PROVINCIA DI PALERMO

Comune di Ventimiglia di Sicilia Prot. n. 1491 del 07-03-2019